


ETAT D'ENVASEMENT  
PLAN D'EAU PIERREFITTES ES BOIS

stop plan  
stop

Vidange

Avant Application Nautex  
Après Application Nautex

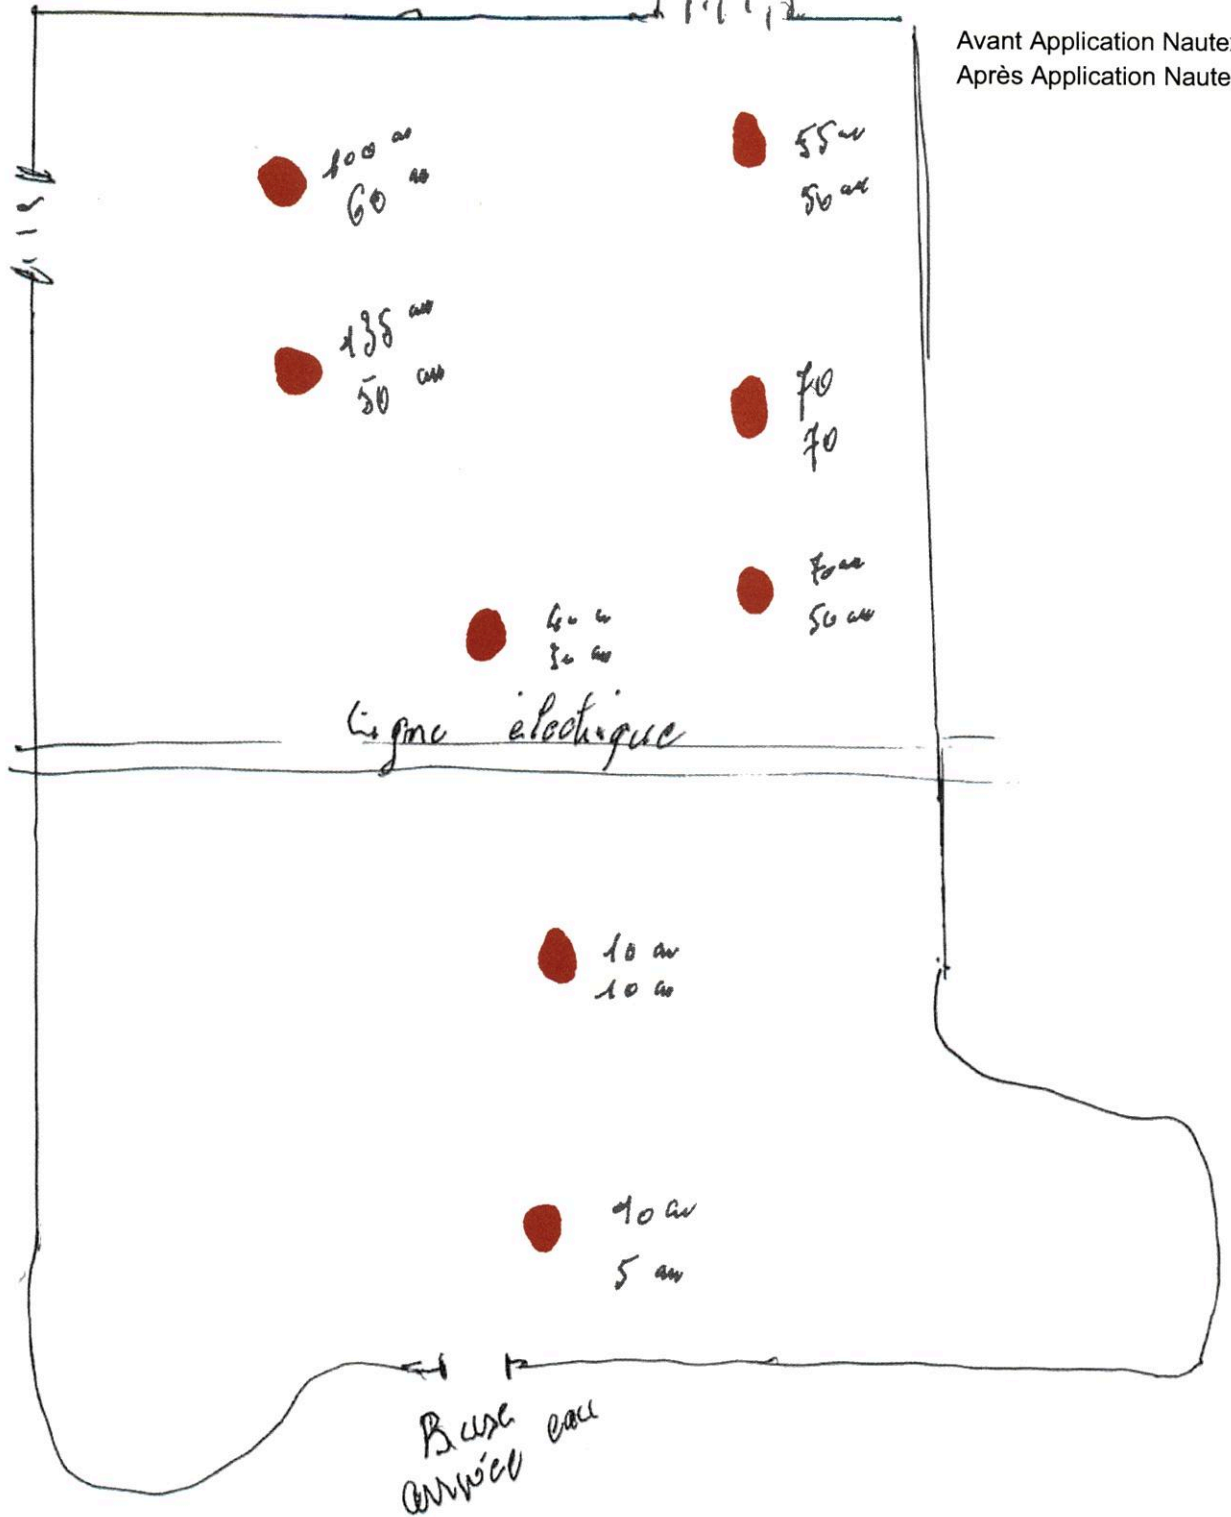

Alcove 12-2-2016  
30-8-2016

le 14/10/2016

TRAITAGRI CENTRE  
28 Avenue des Pierrelets  
45380 Chaingy  
Tél 02 38 46 89 31  
traitagri@traitagri.com  
www.traitagri.com